LP VERBINDING WINTERLOOP -
Horizontale schaal 1/500
Verticale schaal 1/100
Vergelijkingsvlak 0.00m T.A.W.

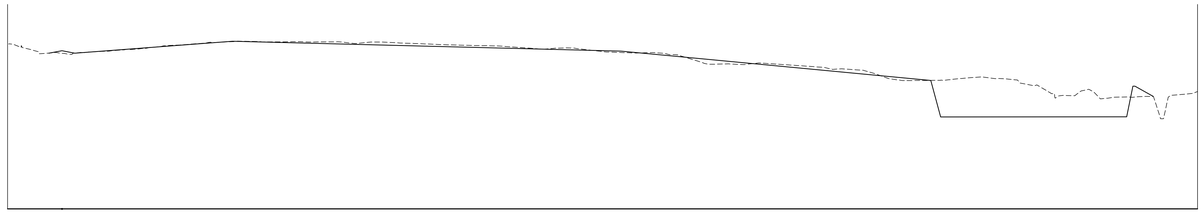

Profielnummer	17		18		19
Tussenafstand		75m		70m	
Samengestelde afstand					
Best. hoogten as-weg	7.83 7.82 7.57 7.67 7.72 7.90 7.90 8.00 8.06 8.14 8.18 8.19 8.17 8.18 8.16 8.17 8.08 8.16 8.12 8.09 8.04 8.01 7.99 7.97 7.90 7.83 7.87 7.82 7.71 7.65 7.63 7.61 7.46 7.15 7.09 7.06 7.12 7.05 6.88 6.91 6.84 6.74 6.41 6.28 6.23 6.31 6.41 6.41 6.34 6.86 5.67 5.54 5.79 5.44 5.48 5.50 5.58 5.66 5.64
Best. hoogten links dorpels					
Best. hoogten links voetpad					
Best. hoogten rechts dorpels					
Best. hoogten rechts voetpad					
Ontworpen weghoogten	7.60 7.71 7.62	8.20		7.72	6.28
Booggegevens					
Hellingen	37‰ 38‰	15‰		5‰	19‰

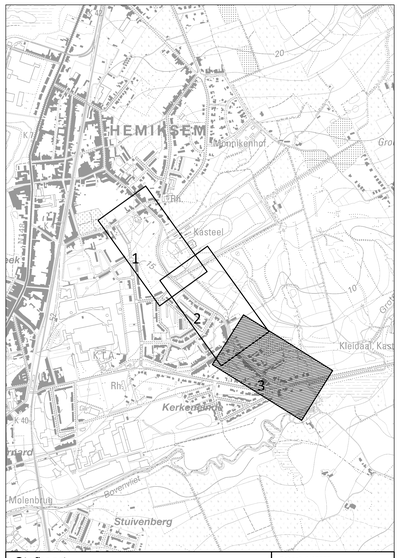

Stafkaart | Schaal: 1/10000

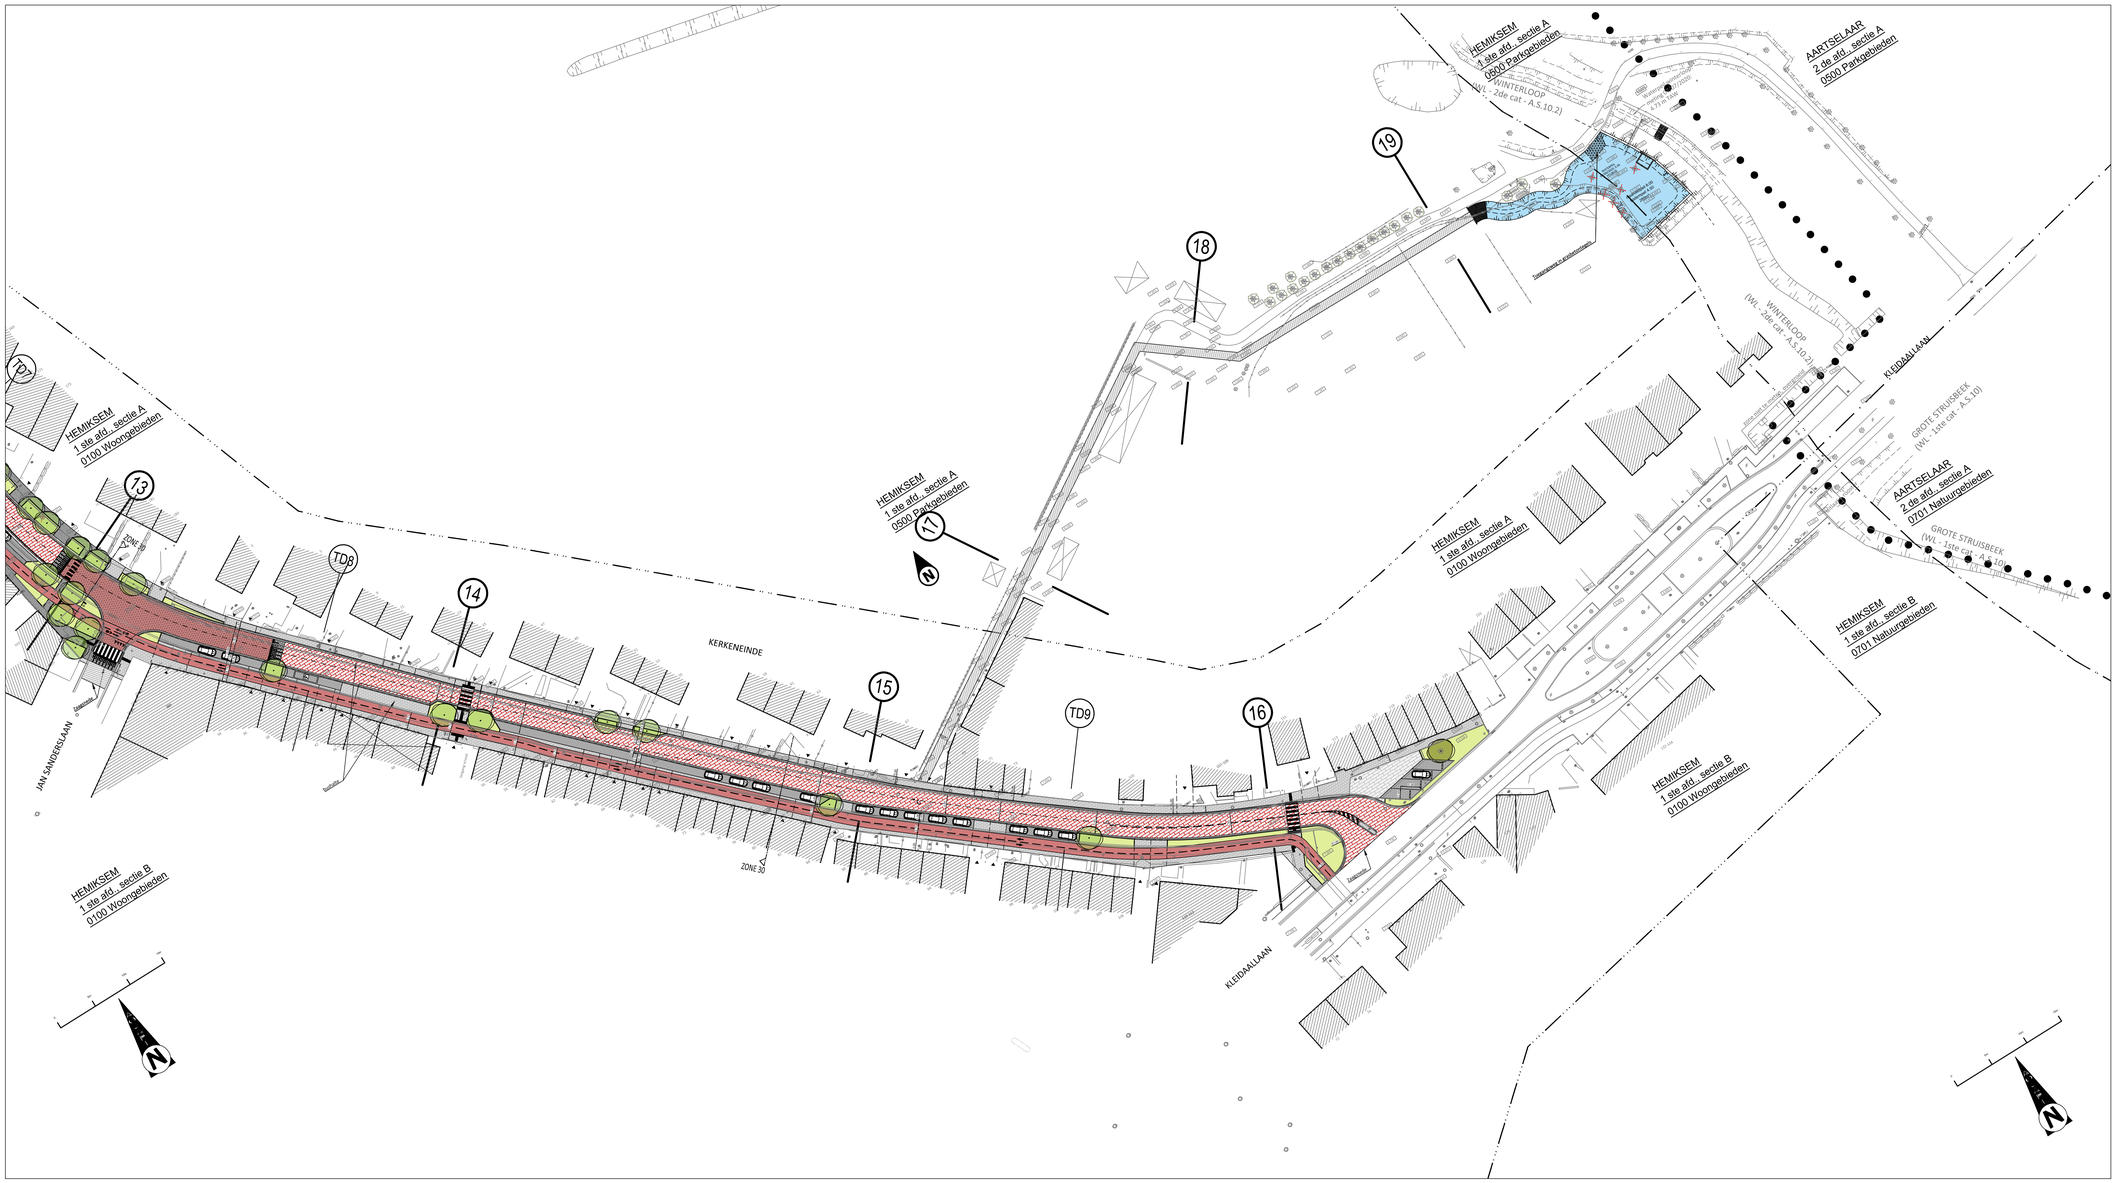

LEGENDA ONTWORPEN WEGENISWERKEN

- Betonnen trottoirband breedte 20cm, type IB, 30x20cm 2/2 (Kerkeneinde)
- Betonnen trottoirband breedte 10cm, type ID1, 30x10cm vlak (UNO-laan, Assestraat en Kerkeneinde)
- Betonnen trottoirband breedte 20cm, type IE, 27x20cm 5/10 (Kerkeneinde)
- Trottoirband in natuurstenen breedte 20cm, type IB, 30x20cm 2/2 (Assestraat zone 30km/u)
- Trottoirband in natuurstenen breedte 10cm, type ID1, 30x10cm vlak (Gemeenteplaats en Assestraat zone 30km/u)
- Trottoirband in natuurstenen breedte 20cm, type IE, 27x20cm 5/10 (Assestraat zone 30km/u)
- Perronband breedte 44cm
- Straatgoot in beton, breedte: 30cm (Gemeenteplaats)
- Betonnen kantstrook, breedte 30cm, type IE1, 20x30cm (Assestraat)
- Straatgoot in poreuze waterdoorlatende betonstraatstenen, breedte: 35cm, aantal rijen: 3, kleur: grijs, vorm: 220x110, dikte: 100mm (Uno-laan)
- Straatgoot in beton, breedte: 42cm (Assestraat zone 30km/u)
- Betonnen kantstrook breedte 50cm, type IA1, 20x50cm (Assestraat en Kerkeneinde)
- Bitumineuze verharding, type: AB-4C, kleur: rood, dikte: 4cm (fietspad)
- Cementbetonverharding, kleur: grijs (middenstaland kruispunt Kerkeneinde - Kleidaallaan)
- Cementbetonverharding, (fietsuoggedestrook en rijbaan Gemeenteplaats en Assestraat zone 30km/u)
- Bitumineuze verharding, aansluiting Kerkstraat
- Bestrating van betonstraatstenen, kleur: grijs, vorm: 220x110 in halfsteenverband, dikte: 100mm (rijbaan Uno-laan)
- Bestrating van betonstraatstenen, kleur: engels rood, vorm: 220x110 in kepenverband, dikte: 100mm (rijbaan Assestraat en Kerkeneinde)
- Bestrating van betonstraatstenen, kleur: rood/zwart gemanceerd, licht uitgewassen, vorm: 220x110 in kepenverband, dikte: 100mm (verhoogde kruispunten)
- Bestrating Portugees grasvel, vorm: 140x100, dikte: 120mm (parkeerstroken Gemeenteplaats, deel Assestraat, deel UNO-laan)
- Bestrating van poreuze waterdoorlatende betonstraatstenen, kleur: zwart, vorm: 220x110 in halfsteenverband, dikte: 100mm (parkeerstroken)
- Bestrating van betonstraatstenen, kleur: grijs, vorm: 220x220 in halfsteenverband, dikte: 80mm (voetpad Uno-laan)
- Bestrating van betonstraatstenen, kleur: grijs vorm: 220x220 in halfsteenverband, dikte: 80mm (voetpad Uno-laan, Assestraat, Kerkeneinde)
- Bestrating van betonstraatstenen, kleur: grijs vorm: 220x220 in halfsteenverband, dikte: 80mm (voetpad Uno-laan, Assestraat, Kerkeneinde)
- Bestrating van gerasgde poriënrijke kassoenen, vorm: verkant 15x15cm, dikte: 12cm (voetpad Gemeenteplaats, Assestraat zone 30km/u en dorpsplein)
- Parking voor elektrische voertuigen, kleur: groen
- Bestrating van gras herbruikbaarstenen, vorm: verkant 15x15cm, dikte: 13-15cm - 3 rijen (bogen Gemeenteplaats)
- Herstellen verharding naar bestaande toestand
- Ecologisch gebonden halfverharding (beige)
- Zitrand 0.80x0.60 (Architectonisch beton)
- Waterpartij
- Gracht / Vijver
- Zebrapad in witte en zwarte betonstraatstenen, 220/110/100mm
- Zebrapad op cementbetonverharding dmv markering
- Oprijvlak in cementbeton, vertandig dmv markering
- Oprijvlak in witte en zwarte betonstraatstenen, 220x110x100
- Omranding minderwaardeparkeerplaatsen in natuurstenen Carrara wit 10x10x50cm
- Gras / gravensteve
- Plantvak

- Putdeksel dwa
- Putdeksel rwa
- Aanbouwing inrit
- Symboolbeugel "wedersvaldeparking" / "parking elektrisch"
- Wegmarkering "fietsuoggedestrook" (Gemeenteplaats)
- Parkeerband
- Fontein mondstuk (spuitmond)
- Terras (figuratief, niet in deze aanneming)
- Afvalbak
- Laadpaal elektrisch parkeren (niet in deze aanneming)
- Zitbank (park)
- Zitbank (plein)
- Vlaggenmast
- Boomrooster
- Overstortdrempels in groenberm (bovenrijbe 15cm onder maaiveld)
- Blindegeleidestpts - noppentegel / ribbeltegel / vlakke tegel
- Sikker / Infiltratiekolk (locatie indicatief)
- Overstortkolk (1st/2overstortdrempels)
- Haag
- Bestzande boom te behouden
- Leveren en aanplanten van nieuwe bomen

De figuratie van de arcering is louter indicatief weergegeven op het plan

Aquafin

Aquafin NV
Dijkstraat 8
2630 Aartselaar
Tel.: 03 450 45 11
www.aquafin.be

Provincie: Antwerpen

Stad/Gemeente: Hemiksem

Projectnaam: RWA-as Gemeenteplaats - Assestraat - Kerkeneinde

Projectnummer: HEM3021

Titel: Ontwerpplannen wegeniswerken
Kerkeneinde - Kleidaallaan

Bouwheer
water-link
in samenwerking met Aquafin
Water-link
Mechelsesteenweg, 66
2018 Antwerpen

Plannummer
HEM3021/1-2-8.3b/3

Nr.	Datum.	Historiek	
5	20/11/2020	Ontwerp - Opmaak OF2	KVL
6	06/01/2021	Aanpassingen wegenisontwerp nav: projectvergadering 26/11/2020 + verkaarsleuven LON	EDP
7	22/02/2021	Aanpassingen gemeenteplaats: waterpartij en omgeving.	EDP
8	22/03/2021	Ontwerp - aanpassingen volgens opmerkingen gemeente	KVL
9	09/06/2021	Aanpassingen nav interne controle 12/05/2021	KAL
10	01/09/2021	Ontwerp - indiening OF2	KVL
11	16/09/2021	Aanpassingen n.a.v overleg gemeente dd 14/09/2021	ADE
		(bezwaarschriften openbaar onderzoek ; bewonersvergadering)	
12	29/10/2021	Aanpassingen n.a.v overleg bij leverancier	ADE
13	08/12/2021	Aanpassing uitstroom R27 cfr plaatsbezoek 16/11/2021	KVL
14	11/01/2022	Aanpassing thv verplaatste fritkuur	KVL
15	11/02/2022	Ontwerp - indiening OF2	KVL

Studiebureau
anteagroup
Antea Group is gecertificeerd volgens ISO9001
VESTIGING ANTWERPEN
Boomsesteenweg 1, 2630 Aartselaar
tel. 03 213 13 00
fax. 03 213 13 01
mail. antwerpen@anteagroup.com
web. www.anteagroup.be

Gemeente
Hemiksem
Sint-Bernardusabdij 1
2620 Hemiksem

Aannemer

Schaal: 1/500

Plan oppervlak: 1,12 m²
Plan formaat: 1260*891

Dossiernummer STB 455306
Dossiernummer Aannemer

Bestandsinfo: 455306-600C_0_MEDIA.dwg