

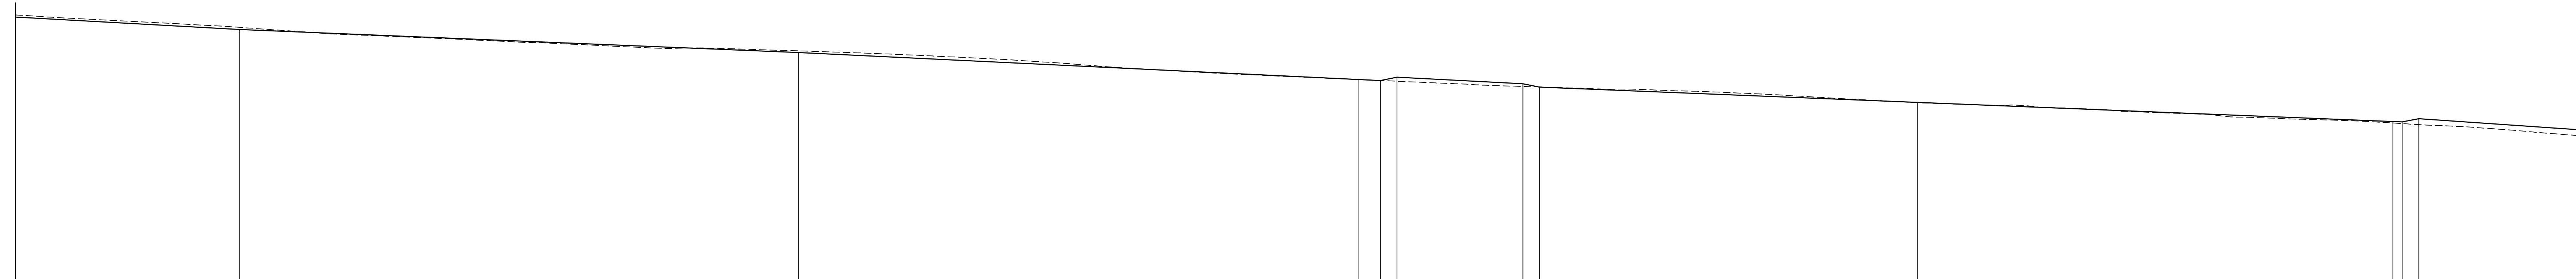


LP ASSESTRAAT - KERKEINEINDE
Horizontale schaal 1/500
Verticale schaal 1/100
Vergelijkingsvlak 5.00m T.A.W.

Profielnummer
Tussenafstand
Samengestelde afstand
Best. hoogten as-weg
Best. hoogten links dorpels
Best. hoogten links voetpad
Best. hoogten rechts dorpels
Best. hoogten rechts voetpad
Ontworpen weghoogten
Booggegevens
Hellingen

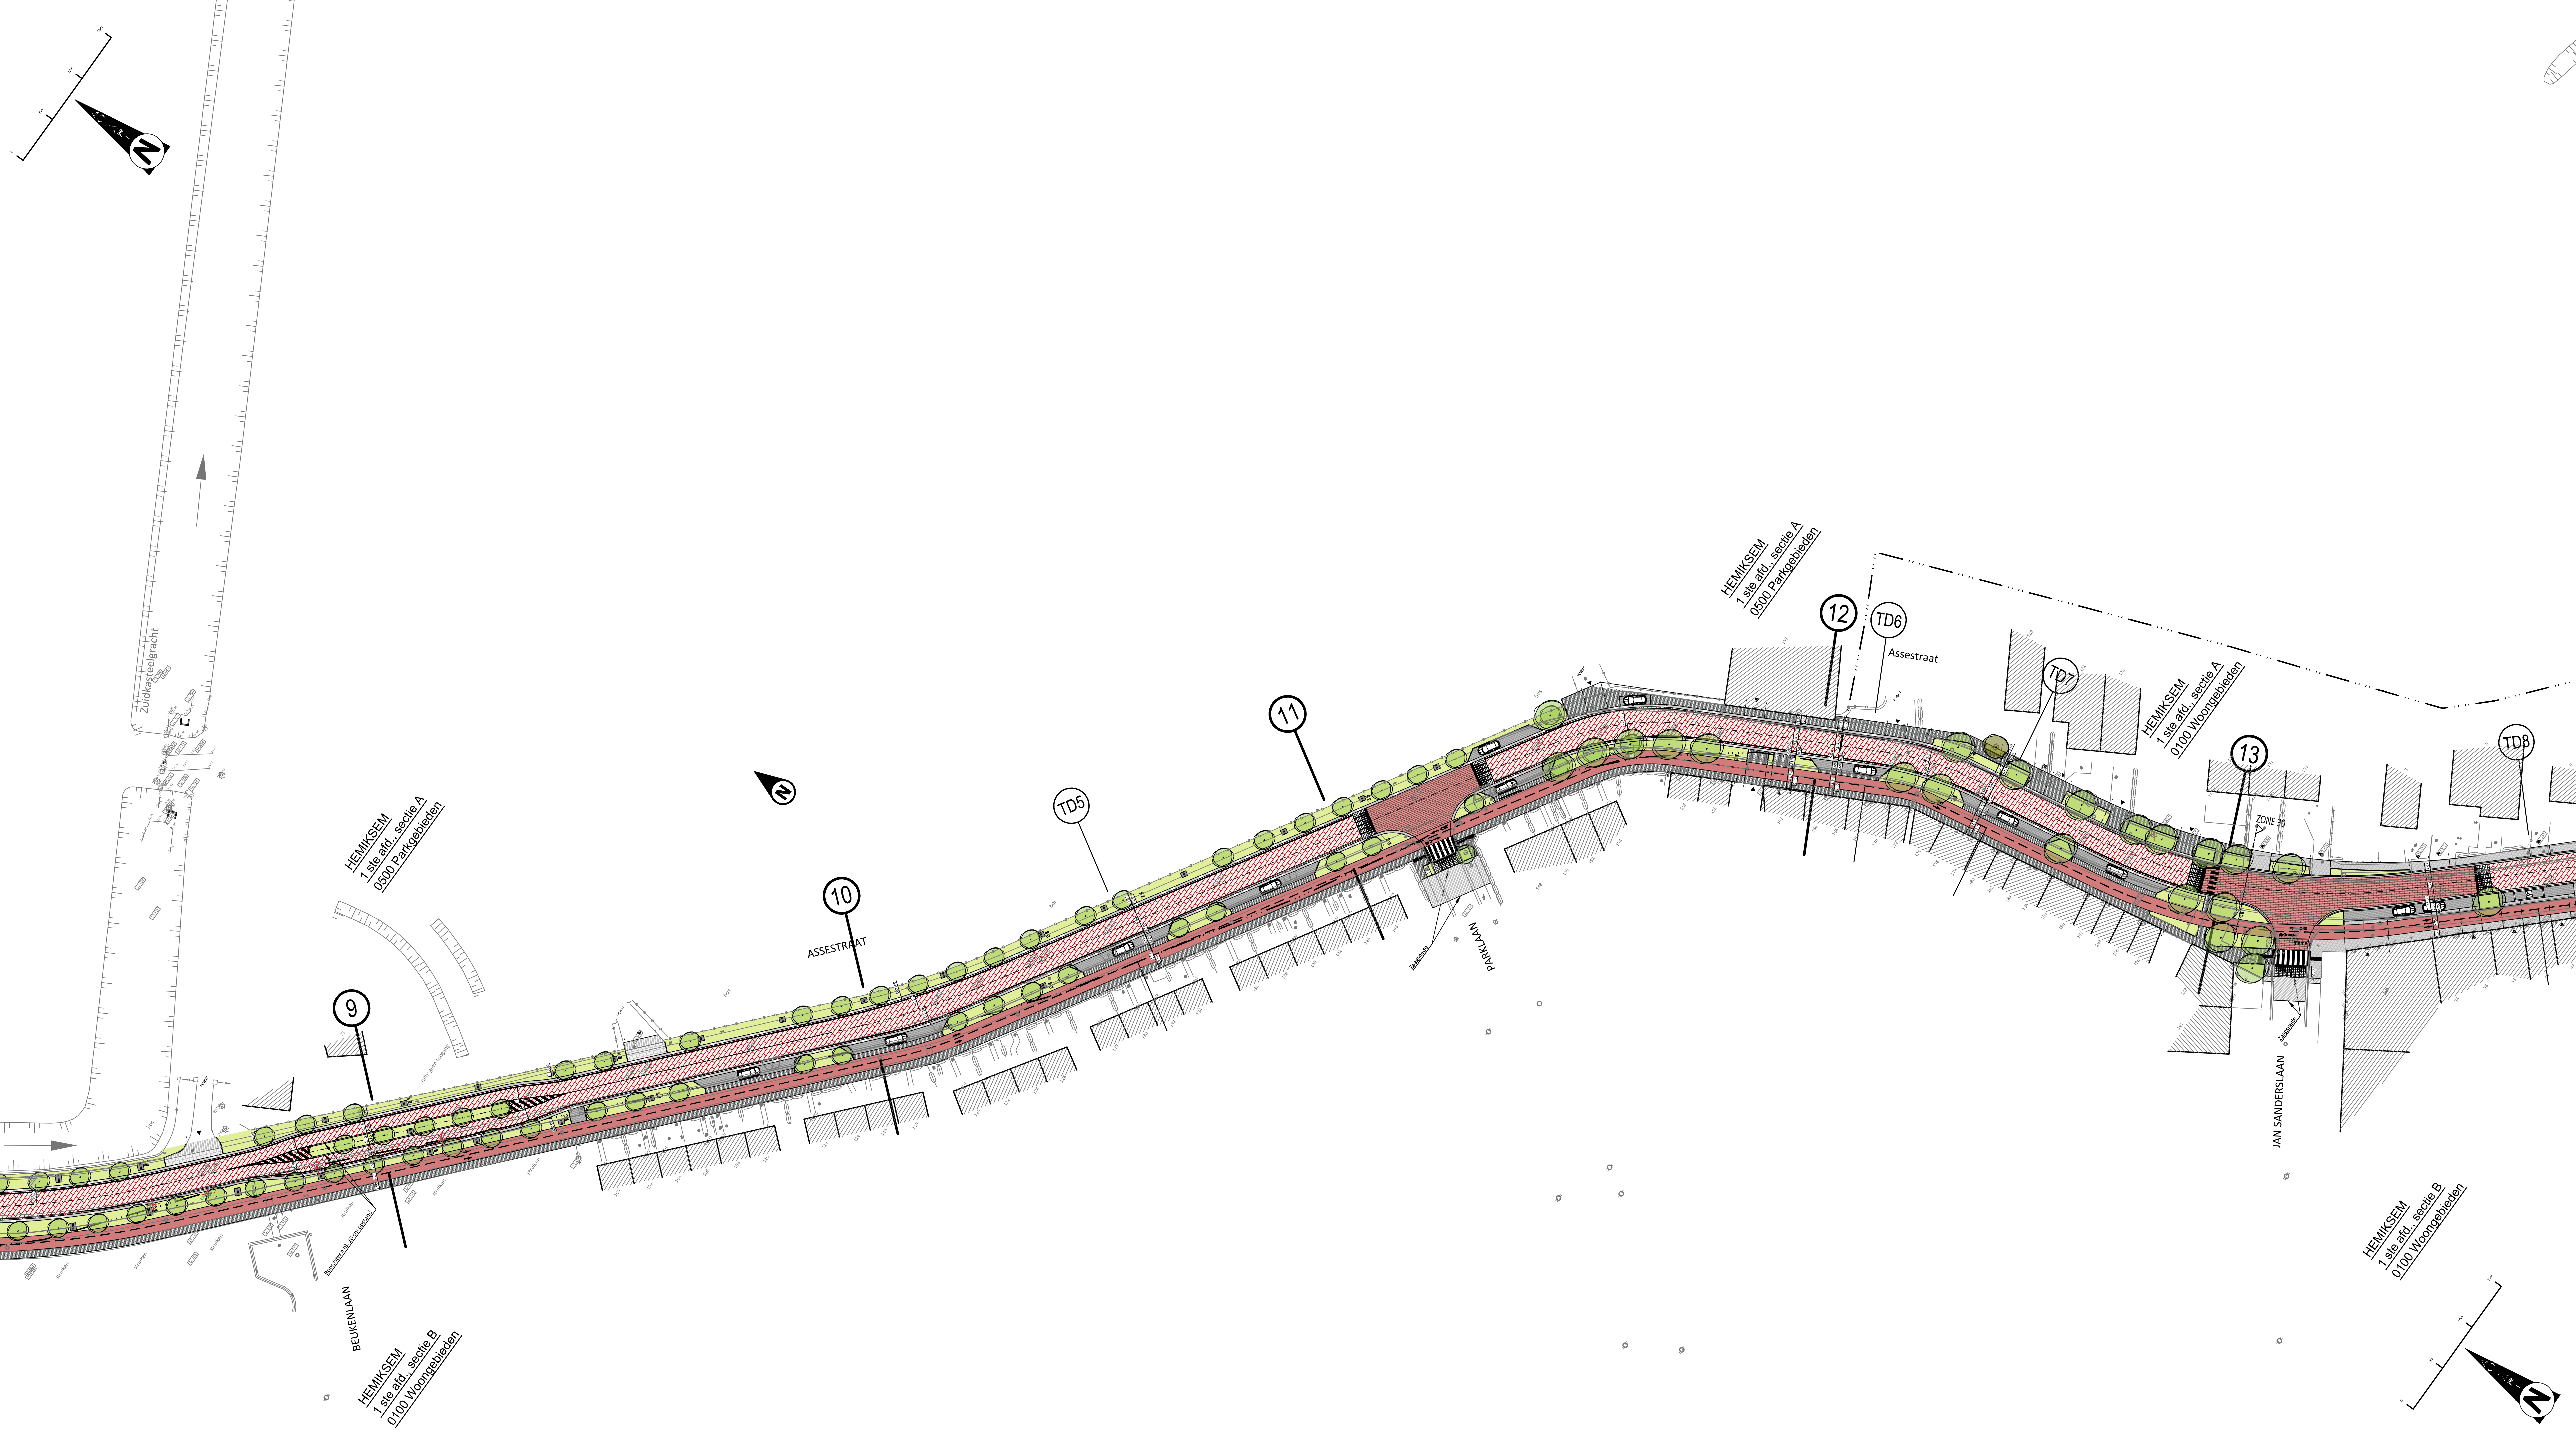


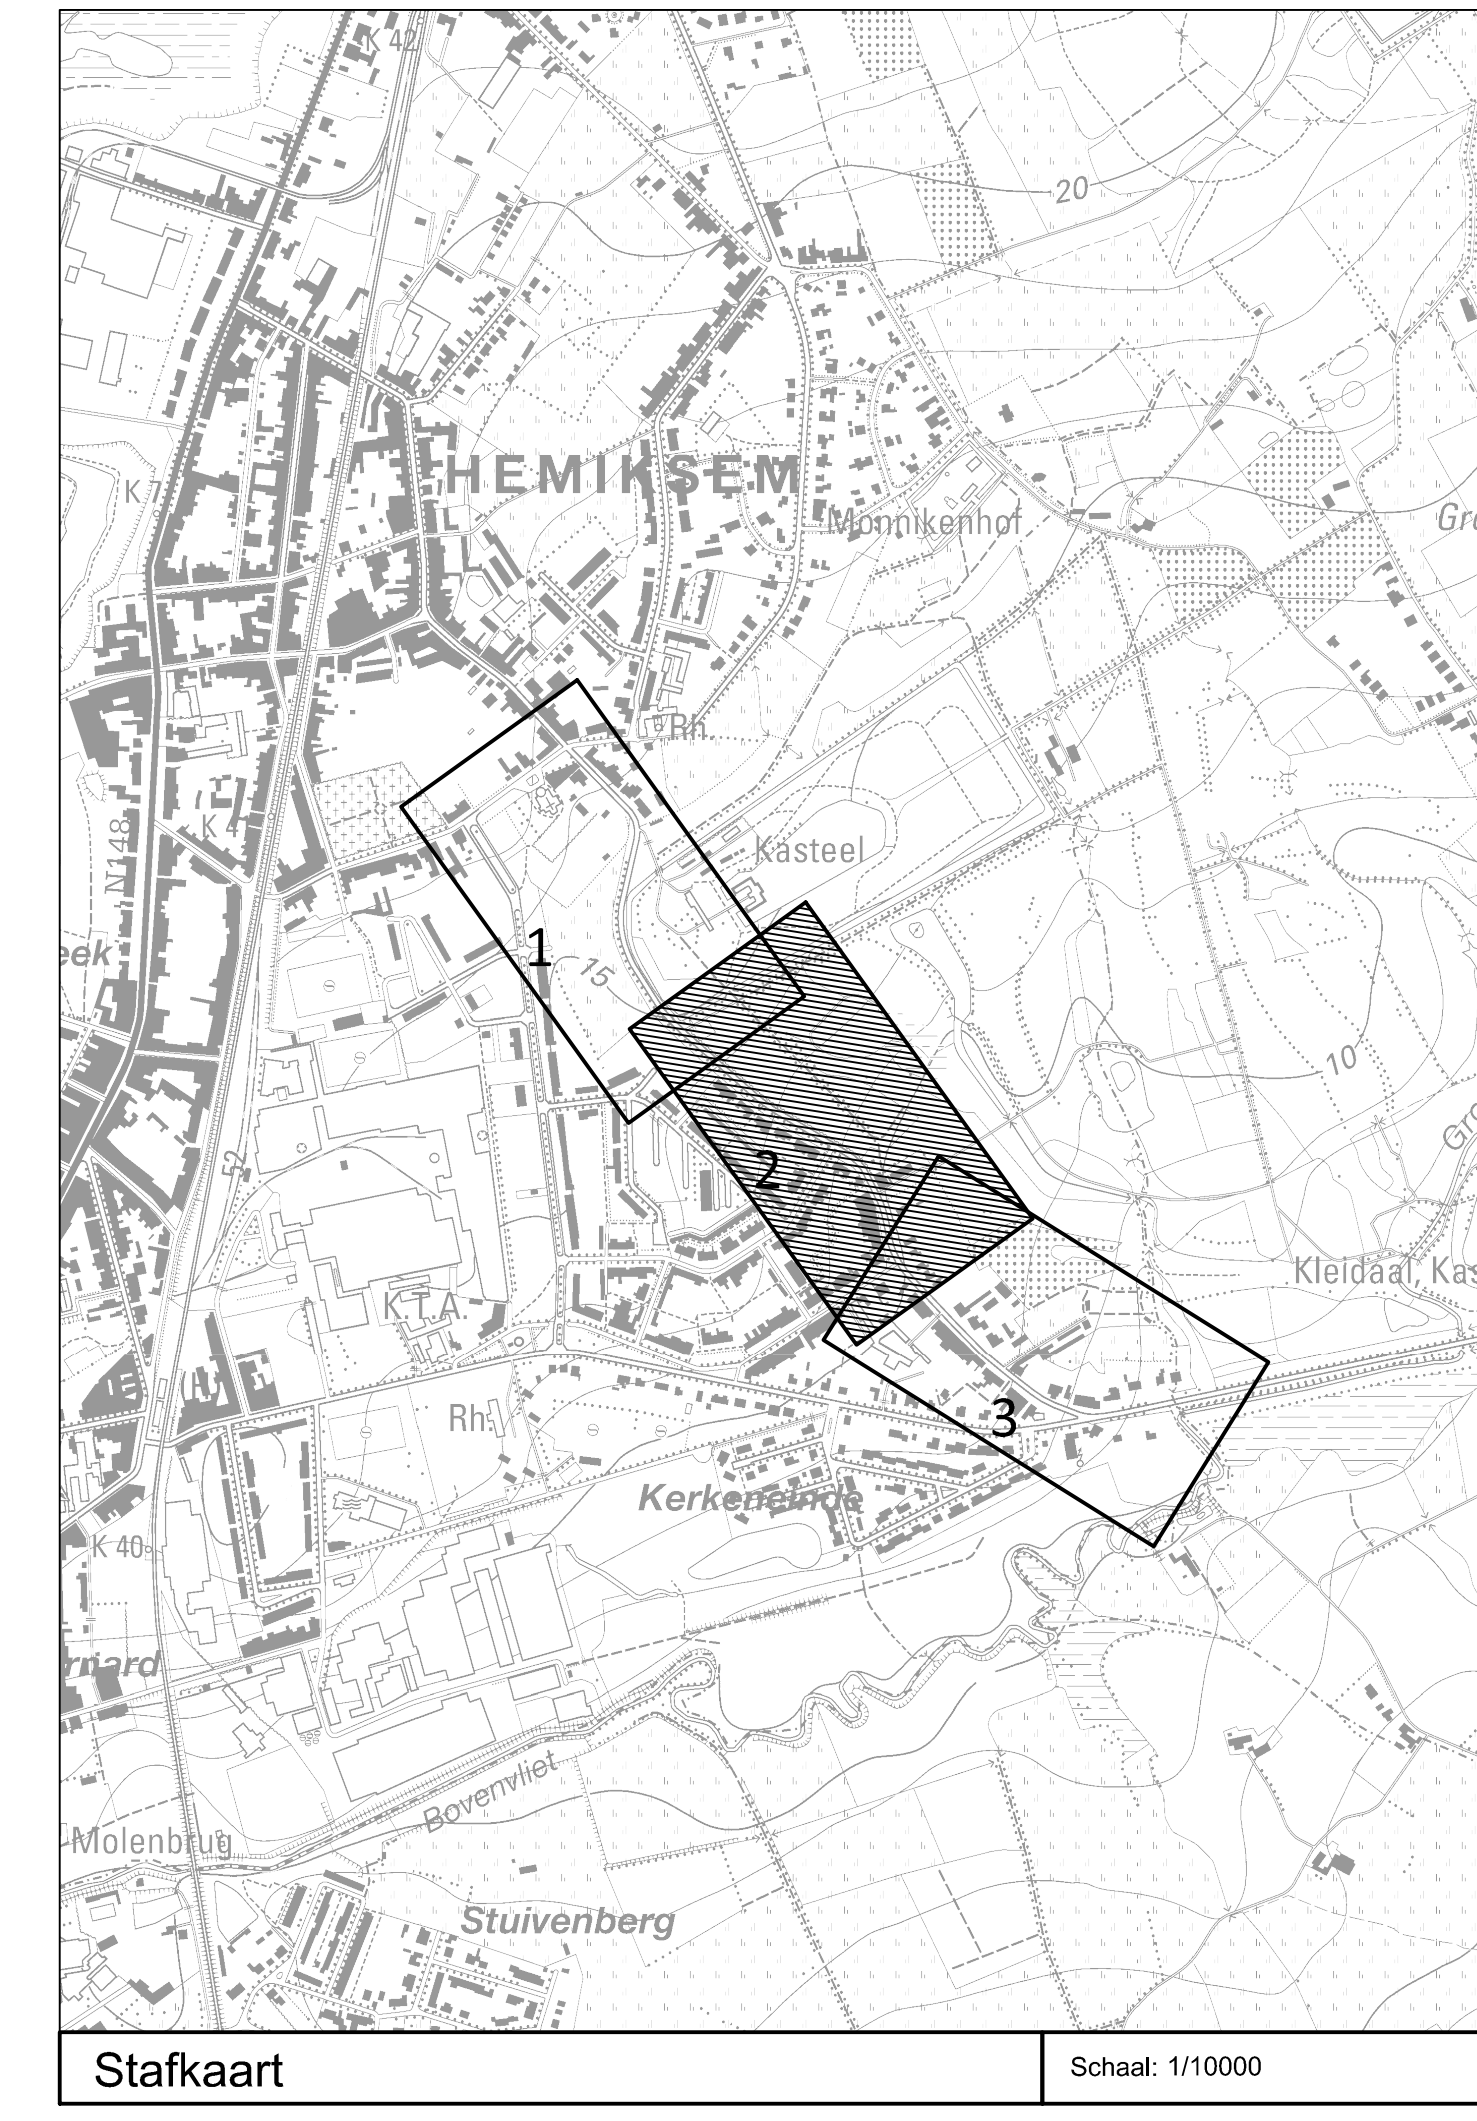

LEGENDA ONTWERPEN WEGENISWERKEN

[Symbol]	Betonnen trottoirband breedte 30cm, type H3, 30x30cm 2/2 (vlakvoerd)
[Symbol]	Betonnen trottoirband breedte 30cm, type H3, 30x30cm van 180cm naar Assestraat en Kerkeineinde
[Symbol]	Betonnen trottoirband breedte 30cm, type H1, 30x30cm 1/12 (bekeerd)
[Symbol]	Trottoirband in rechte lijn breedte 30cm, type H1, 30x30cm 1/12 (Assestraat zone 30m/1)
[Symbol]	Trottoirband in rechte lijn breedte 30cm, type H1, 30x30cm 1/12 (Assestraat zone 30m/2)
Aquafin NV
Dijkstraat 8
2630 Aartselaar
Tel.: 03 450 45 11
www.aquafin.be

Provincie: **Antwerpen**
Stad/Gemeente: **Hemiksem**

Projectnaam: **RWA-as Gemeenteplaats - Assestraat - Kerkeineinde**
Projectnummer: **HEM3021**
Titel: **Ontwerpplannen wegenwerken
Assestraat - Kerkeineinde**

Bouwheer: **Water link**
Mechelensteeweg, 66
2018 Antwerpen

Nr.	Datum	Historiek	P.V.L.
5	2011/02/20	Ontwerp - Opmaak OF2	P.V.L.
6	06/01/2021	Aanpakken wegenontwerp naar projectvergadering 26/11/2020	EDP
7	22/02/2021	Aanpakken gemeenteraad; waterlijn en omgeving	EDP
8	22/03/2021	Ontwerp - aanpakken volgens opmerkingen gemeente	P.V.L.
9	08/05/2021	Aanpakken naar interne controle 12/05/2021	P.V.L.
10	01/09/2021	Ontwerp - indering OF2	P.V.L.
11	16/09/2021	Aanpakken n.a.v. overleg gemeente ds 14/09/2021 (bevoorschieten openbaar onderzoek / bevoenvergadering)	AOE
12	28/10/2021	Aanpakken n.a.v. overleg bij burocratie	AOE
13	08/12/2021	Aanpakking afstemming RST of plaatsbouw 16/11/2021	P.V.L.
14	11/01/2022	Aanpakking bij vergadering blauw	P.V.L.
15	11/02/2022	Ontwerp - indering OF2	P.V.L.

Gemeente: **Hemiksem**
Sint-Bernardusabdij 1
2620 Hemiksem

Aannemer

Schaal	1/500	Plan oppervl.	1,12 m²
Dossiernummer STB	455308	Plan formaat	1260x891
Dossiernummer Aannemer		Bestandsnr.	455308/01_01HEM3021